

De Koning makelaars presenteren

Ruime tussenwoning met zonnige tuin aan het water!

Woondromen waarmaken



Hof van Waarder 52, Waarder
Vraagprijs € 435.000,- k.k.

De Koning makelaars



Ruime tussenwoning met zonnige tuin aan het water!

Welkom bij Hof van Waarder 52! Deze royale tussenwoning combineert ruimte, comfort en een prachtige ligging aan het water. Met maar liefst vier slaapkamers, een uitgebouwde woonkamer en een dakopbouw is dit een ideale gezinswoning met verrassend veel leefruimte.

Bij binnenkomst tref je de entree met garderobe, meterkast, toilet met fontein en de trap naar de eerste verdieping. De uitgebouwde woonkamer is heerlijk licht dankzij de grote raampartijen en openslaande deuren naar achtertuin gelegen op het oosten. De open keuken in U-opstelling is voorzien van diverse inbouwapparatuur: een 6-pits gasfornuis met afzuigkap, vaatwasser, combi-oven, koelkast en vriezer.

De dakopbouw biedt extra ruimte op de eerste verdieping. Je vindt hier drie riante slaapkamers en een moderne badkamer met ligbad, aparte douche, toilet en een dubbele wastafel met meubel.

Via de vaste trap bereik je de overloop van de tweede verdieping. Via de overloop is de ruimte met de cv-installatie en de witgoedaansluiting bereikbaar. De vierde slaapkamer is voorzien van een dakkapel met zonwering en heeft extra opbergruimte achter de knieschotten. Via deze kamer is tevens de vliering bereikbaar.

De achtertuin is verzorgd aangelegd en de vlinder uit 2021 biedt een heerlijke plek om te ontspannen aan het water. Aan de voorzijde van de woning bevindt zich een aangebouwde berging, ideaal voor fietsen en opslag.

De woning is gelegen in een rustige, kindvriendelijke wijk in Waarder. Het dorp is gelegen in een rustig, landelijk gebied met veel natuur- en recreatiemogelijkheden. De supermarkt, de basisschool en het kinderdagverblijf zijn op loopafstand en sportverenigingen zijn gemakkelijk per fiets te bereiken. Dankzij de nabijheid van de A12 bent u snel in de grote steden.

Ben jij op zoek naar een instapklare gezinswoning met verrassend veel ruimte en een fijne tuin aan het water? Maak dan snel een afspraak voor een bezichtiging!

Belangrijkste feiten op een rij:

- Ruime tussenwoning met aangebouwde berging
- Uitgebouwde en lichte woonkamer
- Vier slaapkamers
- Zonnige achtertuin aan het water
- Rustige, kindvriendelijke woonomgeving




Wonen & koken

- Entree met garderobe, meterkast, toilet met fontein en trap naar de eerste verdieping
- Uitgebouwde en lichte woonkamer met openslaande deuren naar de achtertuin
- Trapkast voor extra bergruimte
- Open keuken in U-opstelling met diverse inbouwapparatuur










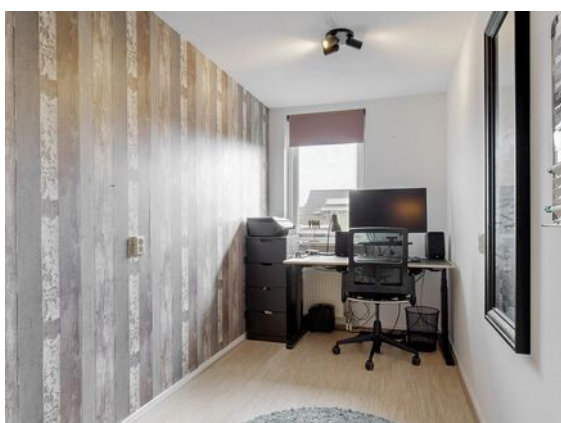

Slapen & baden

- Dakopbouw op de eerste verdieping en drie slaapkamers
- Moderne badkamer met ligbad, aparte douche, toilet en een dubbele wastafel met meubel
- Op de tweede verdieping bevindt zich de vierde slaapkamer met dakkapel, de technische ruimte en de vliering

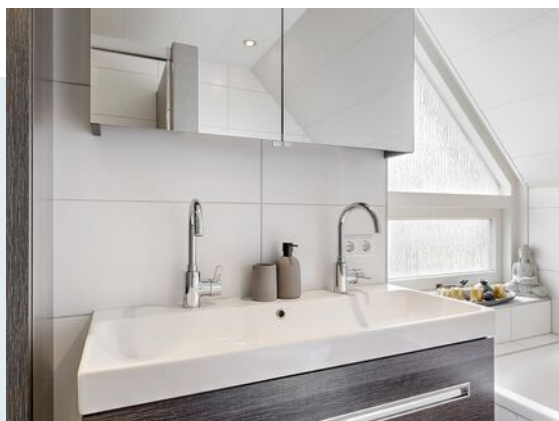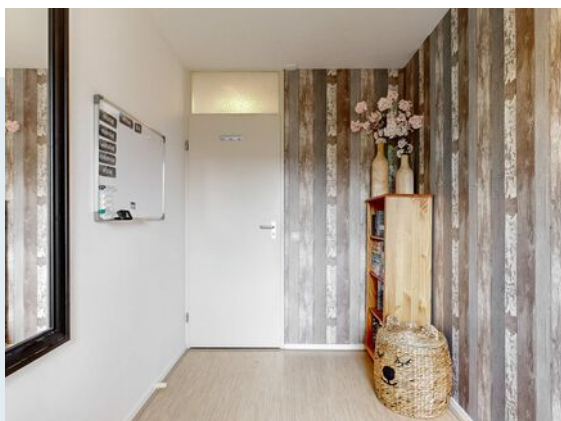

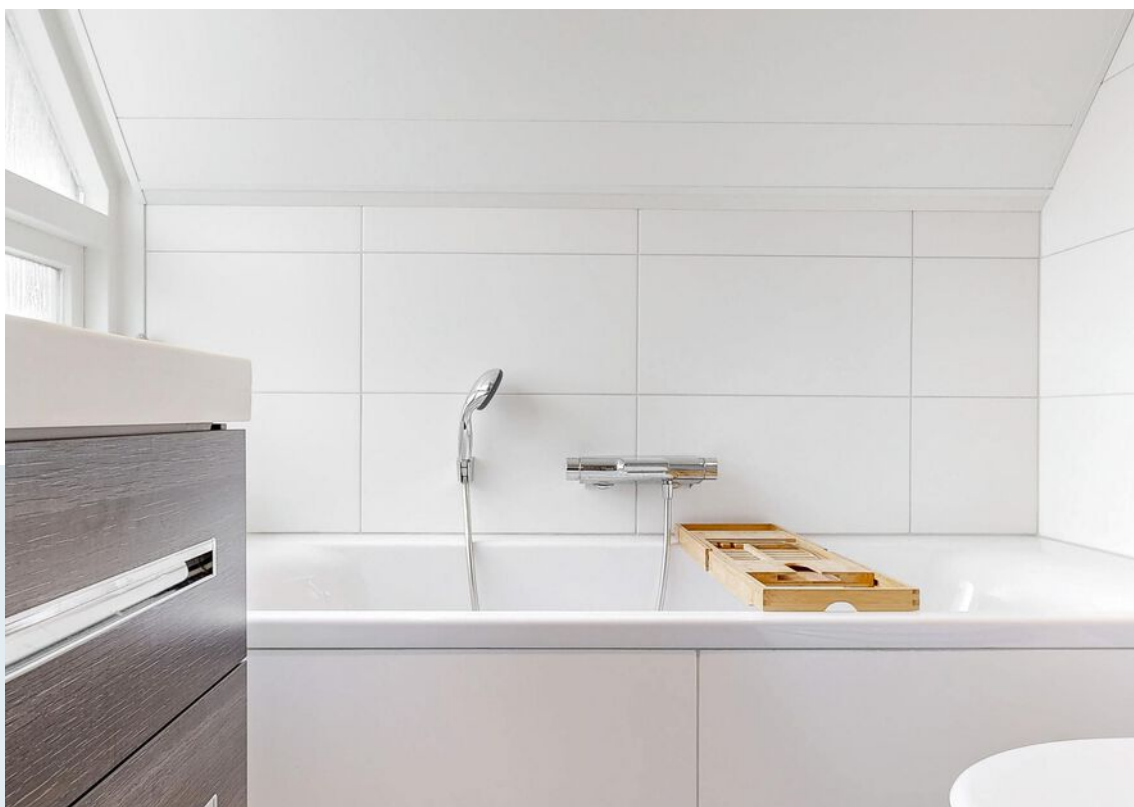







Buitenleven

- Achtertuin gelegen op het oosten
- Vlonder uit 2021 aan het water
- Aangebouwde berging voorzien van elektra
- Rustige, kindvriendelijke woonomgeving
- De supermarkt, basisschool en sportvoorzieningen op loop- en fietsafstand
- Goede bereikbaarheid door nabijheid van de A12





Kenmerken

Vraagprijs
Aanvaarding

€ 435.000,- k.k.
in overleg

Bouw

Type object
Bouwjaar
Isolatievormen
Energielabel

Bestaande bouw
1997
dubbel glas, HR beglazing, volledig geïsoleerd
B

Oppervlaktes en inhoud

Perceeloppervlakte
Gebruiksoppervlakte wonen
Inhoud

105 m²
112 m²
410 m³

Indeling

Aantal bouwlagen
Aantal kamers

3
5

Energieverbruik

Warm water
Verwarmingssysteem
Type
Bouwjaar
Eigendom

c.v.-ketel
c.v.-ketel
Trendline HRC30 CW5
2012
ja

Tuin

Type
Ligging tuin
Achterom
Soort berging
Voorzieningen berging


achtertuin, voortuin
oost
nee
aangebouwd steen
elektra

Parkeergelegenheid

Soort parkeren


openbaar parkeren

Plattegrond situatietekening

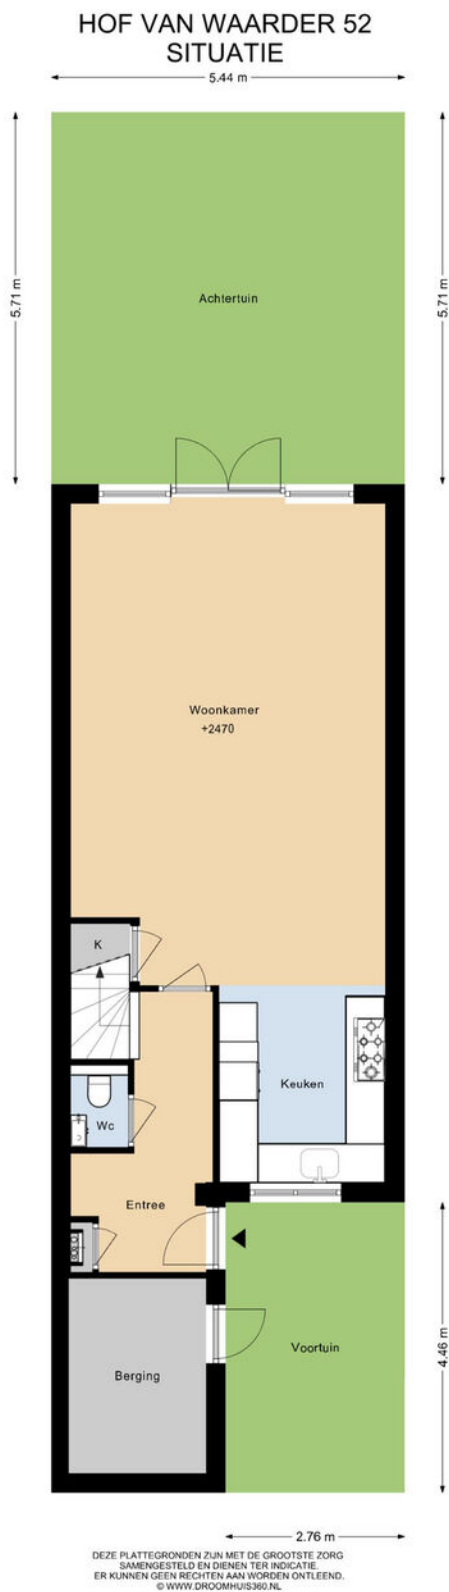

Plattegrond begane grond


Woondromen waarmaken

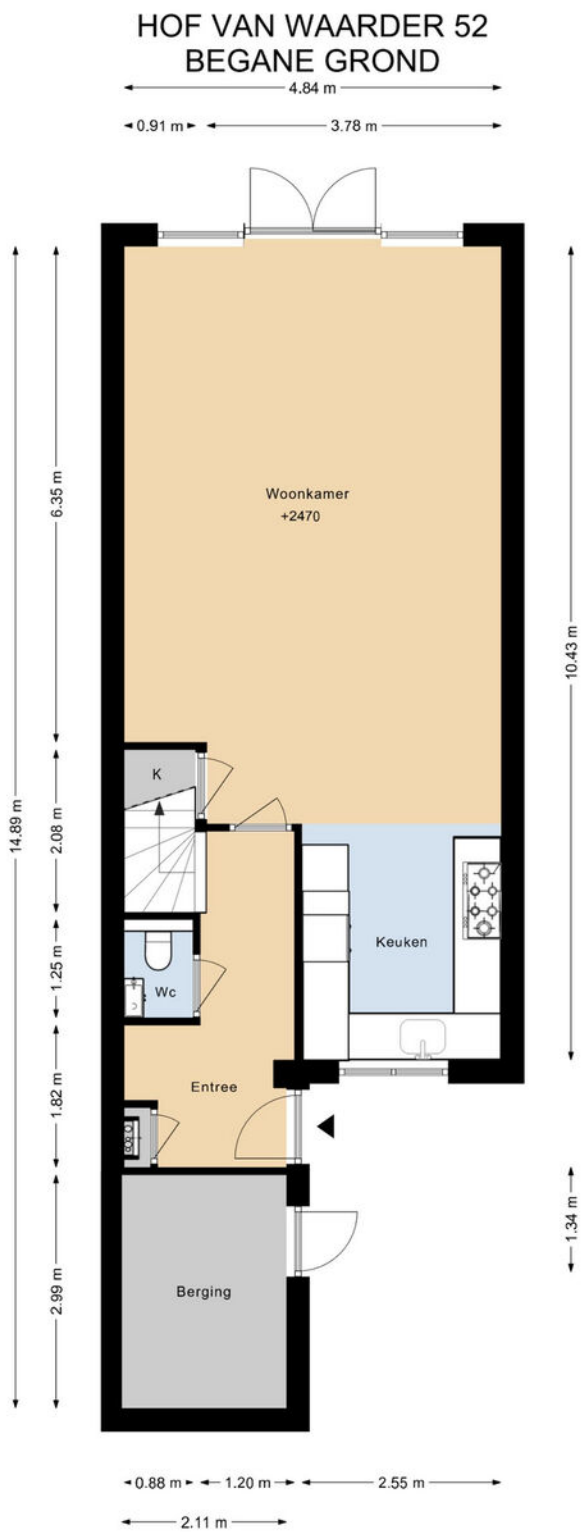

DEZE PLATTEGRONDEN ZIJN MET DE GROOTSTE ZORG
SAMENGESTELD EN DIENEN TER INDICATIE.
ER KUNNEN GEEN RECHTEN AAN WORDEN ONTLEEND.
© WWW.DROOMHUIS360.NL

Plattegrond eerste verdieping

HOF VAN WAARDER 52 1E VERDIEPING

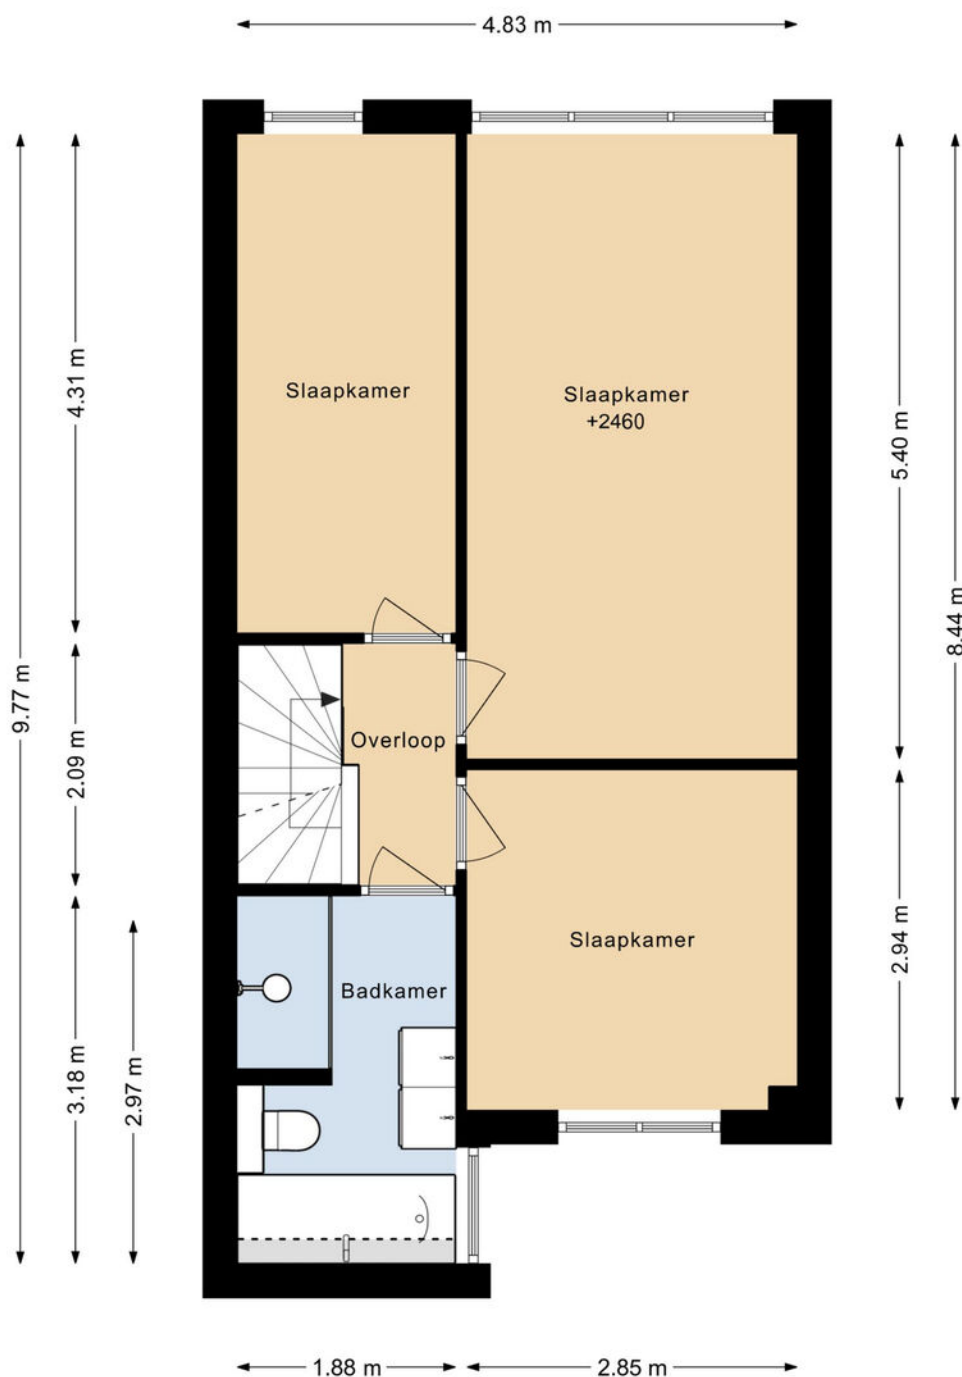

DEZE PLATTEGRONDEN ZIJN MET DE GROOTSTE ZORG
SAMENGESTELD EN DIENEN TER INDICATIE.
ER KUNNEN GEEN RECHTEN AAN WORDEN ONTLEEND.
© WWW.DROOMHUIS360.NL

Woondromen waarmaken


De Koning makelaars

Plattegrond tweede verdieping

HOF VAN WAARDER 52 2E VERDIEPING

4.84 m

4.82 m

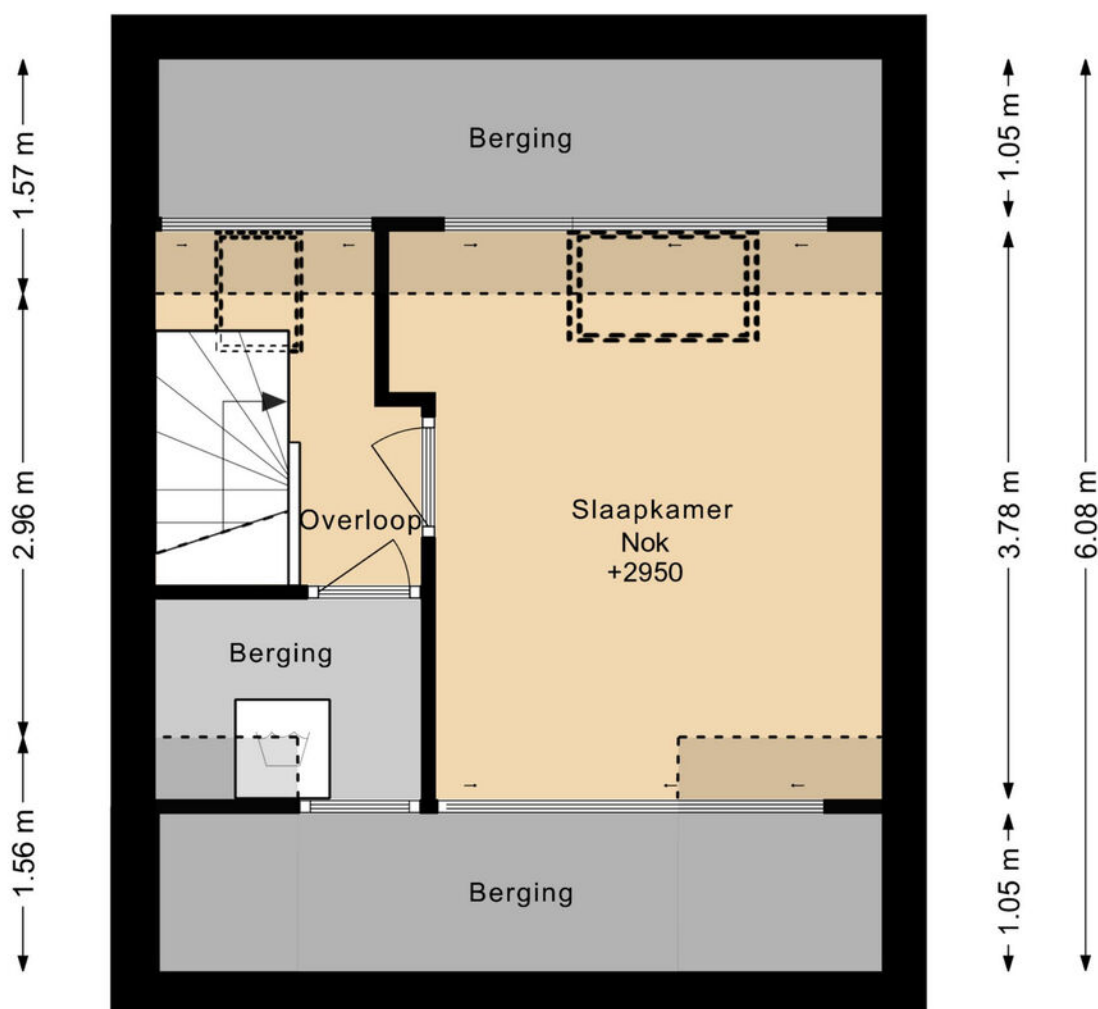


DEZE PLATTEGRONDEN ZIJN MET DE GROOTSTE ZORG
SAMENGESTELD EN DIENEN TER INDICATIE.
ER KUNNEN GEEN RECHTEN AAN WORDEN ONTLEEND.
© WWW.DROOMHUIS360.NL

Woondromen waarmaken

De Koning makelaars

HOF VAN WAARDER 52 VLIERING

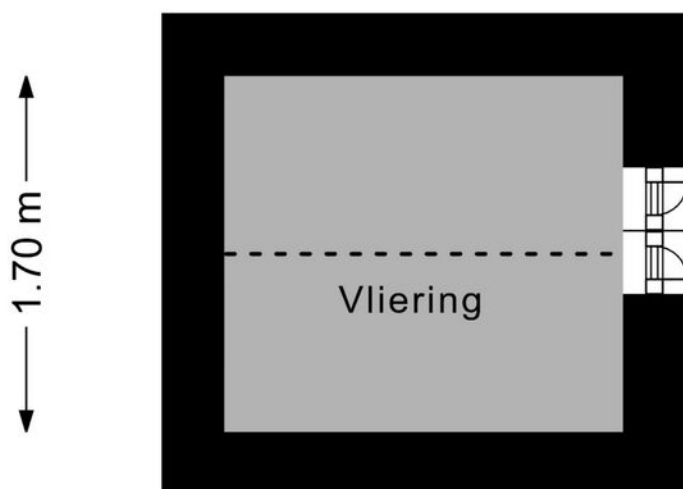

← 1.91 m →

DEZE PLATTEGRONDEN ZIJN MET DE GROOTSTE ZORG
SAMENGESTELD EN DIENEN TER INDICATIE.
ER KUNNEN GEEN RECHTEN AAN WORDEN ONTLEEND.
© WWW.DROOMHUIS360.NL

Kadastrale kaart

Kadastrale kaart

Uw referentie: Hof van Waarder 52



12345
25

Deze kaart is noordgericht

Perceelnummer

Huisnummer

Vastgestelde kadastrale grens

Voorlopige kadastrale grens

Administratieve kadastrale grens

Bebouwing

Voor een eensluidend uittreksel, geleverd op 10 juni 2025

De bewaarder van het kadaster en de openbare registers

Schaal 1: 500

Kadastrale gemeente Waarder

Sectie B

Perceel 2685

Aan dit uittreksel kunnen geen betrouwbare maten worden ontleend.

De Dienst voor het kadaster en de openbare registers behoudt zich de intellectuele eigendomsrechten voor, waaronder het auteursrecht en het databankenrecht.

kadaster

Lijst van zaken

	Blijft achter	Gaat mee	Ter overname	NVT
Woning - Interieur				
Designradiator(en)	X			
Verlichting, te weten				
- inbouwspots/dimmers	X			
- opbouwspots/armaturen/lampen/dimmers		X		
- losse (hang)lampen		X		
Raamdecoratie/zonwering binnen, te weten				
- gordijnrails		X		
- gordijnen			X	
- rolgordijnen		X		
- (losse) horren/rolhorren	X			
- Gordijnrail beneden	X			
Vloerdecoratie, te weten				
- laminaat	X			
Overig, te weten				
- Kledingkast slaapkamer	X			
Woning - Keuken				
Keukenblok (met bovenkasten)	X			
Keuken (inbouw)apparatuur, te weten				
- (gas)fornuis	X			
- afzuigkap	X			
- combi-oven/combimagnetron	X			
- koelkast	X			
- vriezer	X			
- vaatwasser	X			

Lijst van zaken

	Blijft achter	Gaat mee	Ter overname	NVT
Woning - Sanitair/sauna				
Toilet met de volgende toebehoren				
- toilet	X			
- toiletrolhouder	X			
- toiletborstel(houder)		X		
- fontein	X			
Badkamer met de volgende toebehoren				
- ligbad	X			
- douche (cabine/scherf)	X			
- wastafel	X			
- wastafelmeubel	X			
- planchet	X			
- toilet	X			
- toiletrolhouder	X			
- toiletborstel(houder)	X			
Woning - Extérieur/installaties/veiligheid/ energiebesparing				
Rolluiken	X			
Telefoonaansluiting/internetaansluiting	X			
Veiligheidsschakelaar wasautomaat	X			
Waterslot wasautomaat		X		
Warmwatervoorziening, te weten				
- CV-installatie	X			
- boiler	X			
Tuin - Inrichting				

Lijst van zaken

	Blijft achter	Gaat mee	Ter overname	NVT
Tuinaanleg/bestrating	X			
Beplanting		X		
Tuin - Verlichting/installaties				
Buitenverlichting		X		
Tijd- of schemerschakelaar/bewegingsmelder		X		
Tuin - Bebouwing				
Kasten/werkbank in tuinhuis/berging		X		
Tuin - Overig				
Overige tuin, te weten				
- (sier)hek	X			



Welkom in gemeente Bodegraven - Reeuwijk!

Landelijk wonen, met de stad dichtbij!

Midden in het Groene Hart ligt de gemeente Bodegraven – Reeuwijk, een landelijke en groene gemeente. De grote steden Leiden, Rotterdam, Den Haag en Utrecht liggen allemaal op circa dertig kilometer afstand. Wonen in één van de mooie dorpen van deze gemeente is ideaal voor forensen die houden van rust en toch dicht bij de stad willen wonen.

Bodegraven

De charme van een dorp, met de pluspunten van een stad maakt Bodegraven - met bijna 20.000 inwoners - een fijne plaats om te wonen. Het centrum is gebouwd aan weerszijde van de Oude Rijn met een groot dorpsplein bij het gemeentehuis. Daarnaast treft u in Bodegraven een cultureel centrum het Evertshuis, basisscholen en sportaccommodaties. Al sinds de Romeinse tijd speelt de kaashandel een belangrijke rol in Bodegraven. Dit is terug te zien in de kenmerkende kaaspakhuizen in het dorp.

Dwars door Bodegraven loopt de spoorlijn Leiden-Utrecht, waar de trein stopt op het eigen NS-station. De spoorlijn wordt steeds belangrijker, waardoor er in de spits elk kwartier een trein vertrekt. Ook is er een busverbinding tussen Bodegraven, Reeuwijk en Gouda. Met de auto bereikt u gemakkelijk de uitvalswegen naar de A12 en N11.

Driebruggen

De brug over de Dubbele Wiericke, aan het einde van de dorpskern en de oude brug daar tussen in, zijn de drie bruggen waar het dorp waarschijnlijk haar naam aan te danken heeft. De prachtige, landelijke omgeving leent zich bij uitstek voor een mooie fiets- of wandeltocht.

Uw dagelijks verse boodschappen koopt u in het dorp, de supermarkt vindt u in Waarder. Via Waarder komt u bij rijksweg A12, waarmee u in minder dan 20 minuten in Gouda, Woerden en Utrecht kunt zijn.

Waarder

Tussen Woerden en Bodegraven, direct aan de voet van de A12, ligt het dorp Waarder. Midden in het dorp treft u de Nederlands Hervormde Kerk met de oude school. Het dorp is vernieuwd: bedrijven zijn uitgeplaatst en woningbouw is ervoor terug gekomen. De laatste fase van de vernieuwing wordt in 2022-2023 gerealiseerd op de Maximalocatie, waar u onder andere seniorenwoningen, een basisschool, kinderopvang en BSO treft.

Nieuwerbrug

Aan de Dubbele Wiericke, tussen Bodegraven en Woerden, ligt de kleine kern Nieuwerbrug. In Nieuwerbrug vindt u de laatste particuliere tolbrug van Europa. Sinds 1651 wordt hier tol geheven op de Oude Rijn, die dwars door het dorp stroomt.

Veel woningen en de kenmerkende monumentale boerderijen staan aan de Oude Rijn, wat zorgt voor schilderachtige en levendige uitzichten. Nieuwerbrug beschikt over aantal zeer goede restaurants zoals de Bruggemeester en (H)eerlijk eten.

Reeuwijk - Brug

Reeuwijk-Brug is met horeca, haventjes en recreatiecomplex Elfhoeven een favoriete plek voor (water)toeristen. In het nieuwe winkelcentrum Miereakker kunt u terecht voor uw dagelijkse boodschappen en een kop koffie of lunch bij Délifrance. Bij de surfplas treft u een Landal vakantiepark met bijna 300 recreatiewoningen. De stad Gouda ligt op loop- en fietsafstand.

Reeuwijk - Dorp

Aan de oostzijde van Reeuwijk-Brug, tegen Gouda en Waddinxveen aan, treft u Reeuwijk-Dorp: een klein dorp met een hechte gemeenschap. De woonwijk Reesvelt laat zien dat mensen hier graag wonen. Niet voor niets wordt deze wijk verder uitgebreid. In het dorp vindt u een basisschool, actieve voetbalvereniging (RVC), een aantal winkels en een grote carnavalsvereniging.

Reeuwijk- Brug en Reeuwijk – Dorp staan bekend om hun ligging aan de Reeuwijkse plassen. Het landschap rondom het plassengebied bestaat uit vlakke, open polders, doorsneden door lintvormige patronen van wegen, kaden en watergangen. De Reeuwijkse plassen en het natuurgebied om de plassen heen zijn uitermate geschikt voor alle vormen van watersport en recreatie. Maar ook als wandelaar, fietser of vogelspotter komt u hier volledig aan uw trekken.

Tussen Gouda en Reeuwijk rijdt een bus waarmee u ook de buurtschappen Middelburg en Tempel, het Reeuwijkse plassengebied en de wijken Achterwillens en Bloemendaal in Gouda en het NS-Station in Gouda kunt bereiken.





Kent u al uw financiële kansen en mogelijkheden?

En? Is dit de woning van uw dromen? We zijn benieuwd! Of uw woondroom haalbaar is, weet u als u een helder overzicht heeft van uw financiële mogelijkheden. Want welke hypotheek past er eigenlijk het beste bij uw situatie?

Wat gebeurt er als u een nieuwe woning koopt, terwijl uw huidige woning nog niet is verkocht? Wat zijn de mogelijkheden als u nog geen vaste aanstelling heeft, of zzp-er bent? Kunnen die verbouwingskosten nu wel of niet bij de hypotheek worden opgenomen, en hoe zit het ook al weer met de hypotheekrenteaftrek?

Veel vragen waar Opmaat financieel adviseur René Verlaan het antwoord op heeft. Hij staat voor u klaar om u te helpen uw financiële toekomstperspectief in kaart te brengen. Er is wellicht meer mogelijk dan u in eerste instantie denkt!

Neemt u gerust contact op met René voor een vrijblijvend adviesgesprek, vertrouwd op kantoor bij De Koning makelaars.

Haven 7, 3441 AS Woerden
T. 0348 - 488 004
info@opmaatfinancieeladviseurs.nl
www.opmaatfinancieeladviseurs.nl

Vol vertrouwen naar de toekomst

Opmaat **financieel adviseurs**



Heeft u interesse in deze woning?

Er komt heel wat kijken bij het kopen van een woning. Een aantal zaken hebben wij alvast voor u op een rij gezet. Heeft u vragen? De Koning makelaars staan voor u klaar. Aarzel niet contact met ons op te nemen, we helpen u graag.

Een bod uitbrengen

U kunt mondeling of schriftelijk een bod uitbrengen bij de makelaar. Uw bieding is bindend wanneer deze wordt geaccepteerd door de verkopende partij. Het is ook mogelijk dat uit de bieding een onderhandeling volgt.

Vaak gestelde vragen:

Ik ben de eerste geïnteresseerde. Is de makelaar verplicht als eerste met mij in onderhandeling te gaan?

Nee, dat hoeft niet. De verkoper bepaalt samen met de makelaar de verkoopprocedure. De makelaar heeft wel de verplichting u hierover te informeren.

Ik bied de vraagprijs, ben ik dan ook automatisch de koper?

Nee, nog niet. Het aanbod van een verkoper in een advertentie, internetpublicatie of verkoopbrochure is wettelijk een uitnodiging aan een koper tot het doen van een bieding. Als u een bieding wilt uitbrengen, doet u dat bij de makelaar. Hij zal uw bieding met de verkoper bespreken en daar zo snel mogelijk bij u op terug komen. Tijdens de onderhandelingen kan een andere geïnteresseerde een afwijkend (tegen)bod doen. De verkoper heeft dan de mogelijkheid om zonder opgaaf van redenen de onderhandelingen met u af te breken. Het is ook mogelijk dat de verkoper alsnog besluit over te gaan tot een inschrijvingsprocedure, bijvoorbeeld als hij meerdere biedingen tegelijk krijgt. Een aanbod gedaan voor een bepaalde termijn is, voor diegene die het aanbod heeft gedaan, onherroepelijk.

Hoe zit het met de ontbindende voorwaarden?

Wanneer u ontbindende voorwaarden wilt opnemen in de koopakte, dan moet u deze tijdens de onderhandelingen doorgeven. De verkoper moet uw voorwaarden wel willen accepteren. Een veel voorkomend voorbehoud is het verkrijgen van financiering.

Is bedenktijd en een waarborgsom altijd van toepassing?

Indien u een woning koopt om zelf te bewonen, heeft u wettelijk drie dagen bedenktijd nadat de koopakte door beide partijen is ondertekend. U kunt dan kosteloos van de koop afzien. De verkoper is aan de afspraken met u gehouden vanaf het moment dat hij de koopakte heeft getekend (schriftelijkheidsvereiste). Tot die tijd is een mondelinge overeenkomst met de verkoper niet bindend. Vaak geldt voor kopers een voorbehoud voor het verkrijgen van financiering. De overdracht van de woning zal vaak nog een paar maanden duren. Om de wederzijdse verplichtingen te waarborgen is het gebruikelijk dat u kort na het verstrijken van het voorbehoud financiering (uiterlijk een week later) een bankgarantie stelt of een waarborgsom stort van 10 procent van de koopprijs op de rekening van de notaris. Voor alle transacties waarin wij bemiddelen en als niet anders is overeengekomen, geldt deze regeling.

Waarom zou ik mijn eigen NVM-makelaar meenemen?

Het is verstandig om uw eigen NVM-makelaar mee te nemen naar de bezichtiging. Hij komt op voor uw belangen, bekijkt samen met u de woning en geeft u een waarde-advies. Daarnaast voert hij voor u op professionele wijze de onderhandelingen, en adviseert hij u over de voorbehouden van de koop. Ook bij de inspectie en overdracht staat de NVM-makelaar u terzijde.



Meer informatie?

Wij staan voor u klaar

Marije van Selm, Petra van Dodewaard, Renske Maas, Sven van Dijk, Eva Vaneman, Bert den Adel, Noa Flux en Jos Rijneveld staan voor u klaar.

Haven 7, 3441 AS Woerden

T 0348 - 488 000

E woerden@dekoningswonen.nl

W dekoningswonen.nl

f dekoningsmakelaars

@ dekoningsmakelaarswoerden

De Koning makelaars maken uw woondromen waar

We zijn benieuwd, is dit de woning van uw dromen? U heeft uw ideeën over de manier waarop u wilt wonen en leven, en welk thuis daarbij past. De Koning makelaars noemen dit woondromen. Wij zetten ons in om uw woondromen waar te maken. Vertel ons over uw plannen en ideeën. We luisteren goed naar u en samen brengen we uw woondromen in kaart.

Als we uw motivatie kennen en uw drijfveren begrijpen, kunnen wij u op de juiste manier begeleiden bij de verkoop en/of aankoop van uw huis of appartement wijzen. Welke reden u ook heeft om te verhuizen, we laten u graag zien dat er meer mogelijk is dan u wellicht in eerste instantie denkt.

Wij werken samen met Fides makelaars in Leiden. Naast bestaande bouw zijn wij ook gespecialiseerd in nieuwbouw. Deze informatie is door ons met nodige zorgvuldigheid samengesteld. Onzerzijds wordt echter geen enkele aansprakelijkheid aanvaard voor enige onvolledigheid, onjuistheid of anderszins, dan wel de gevolgen daarvan. Alle opgegeven maten en oppervlakten zijn indicatief.

© De Koning makelaars



De Koning makelaars