

De Koning makelaars presenteren

Moderne instapklare tussenwoning met tuin, eigen parkeerplaats en duurzame voorzieningen!



Woondromen waarmaken



Jelle Zijlstrahof 3, Woerden

Vraagprijs € 600.000 k.k.

De Koning makelaars



Gasloze eengezinswoning met drie slaapkamers en een ruime 2e verdieping

Deze moderne eengezinswoning aan de Jelle Zijlstrahof 3 in Woerden is perfect voor wie op zoek is naar ruimte, comfort en een fijne ligging in een rustige, kindvriendelijke buurt. De woning is instapklaar, praktisch ingedeeld en beschikt over drie slaapkamers, een tuin met berging, eigen parkeerplaats én een ruime tweede verdieping met volop mogelijkheden.

Je komt binnen in de hal met toilet, meterkast, trapopgang en toegang tot de woonkamer. De lichte woonkamer is voorzien van een nette laminaatvloer en dankzij de openslaande deuren naar de tuin geniet je van veel daglicht en een fijne verbinding met buiten. De open keuken aan de voorzijde van de woning is volledig ingericht met diverse inbouwapparatuur. De gehele woning is voorzien van comfortabele vloerverwarming.

De woning beschikt over energielabel A en is uitgerust met 7 zonnepanelen, een luchtwarmtepomp en een elektrische boiler. Dankzij deze duurzame voorzieningen is de woning niet alleen klaar voor de toekomst, maar ook bijzonder voordelig in energieverbruik.

Op de eerste verdieping bevinden zich drie slaapkamers met een strakke PVC-vloer, een aparte toiletruimte en een moderne badkamer. De badkamer is voorzien van een inloopdouche en een wastafel.

De tweede verdieping kan fijn ingericht worden als extra slaapkamer, werkruimte of hobbykamer. Hier vind je ook de witgoedaansluitingen. De technische installaties, zoals de warmtepomp en de elektrische boiler, zijn netjes weggewerkt in een aparte afgesloten ruimte.

De achtertuin ligt op het noordwesten, waardoor je 's avonds heerlijk van de zon kunt genieten. Er is een vrijstaande houten berging met elektra, een achterom en op het mandelig terrein aan de achterzijde heb je toegang tot een eigen parkeerplaats.



De woning is gelegen in een rustige, kindvriendelijke wijk met veel groen en speeltuintjes. Op korte afstand vind je het gezellige centrum van Woerden, diverse supermarkten, scholen, sportverenigingen en het NS-station. Woerden is centraal gelegen in het Groene Hart en heeft uitstekende verbindingen met steden als Utrecht, Gouda en Amsterdam.

Belangrijke feiten op een rij:

- Moderne gasloze tussenwoning
- Drie slaapkamers en een ruime, multifunctionele tweede verdieping
- Energielabel A: 7 zonnepanelen, volledig geïsoleerd en een luchtwarmtepomp
- Achtertuin op het noordwesten met houten berging en achterom
- Eigen parkeerplaats op mandelig terrein (bijdrage €127,32 per jaar)

Deze woning bezichtigen? Neem je N.V.M.-aankoopmakelaar mee!






Wonen en koken

- Lichte woonkamer met openslaande deuren naar de tuin en een nette laminaatvloer
- Open keuken voorzien van een inductiekookplaat met afzuigkap, vaatwasser, koelkast met vriesvak en een combimagnetron
- Alle verdiepingen beschikken over comfortabele vloerverwarming








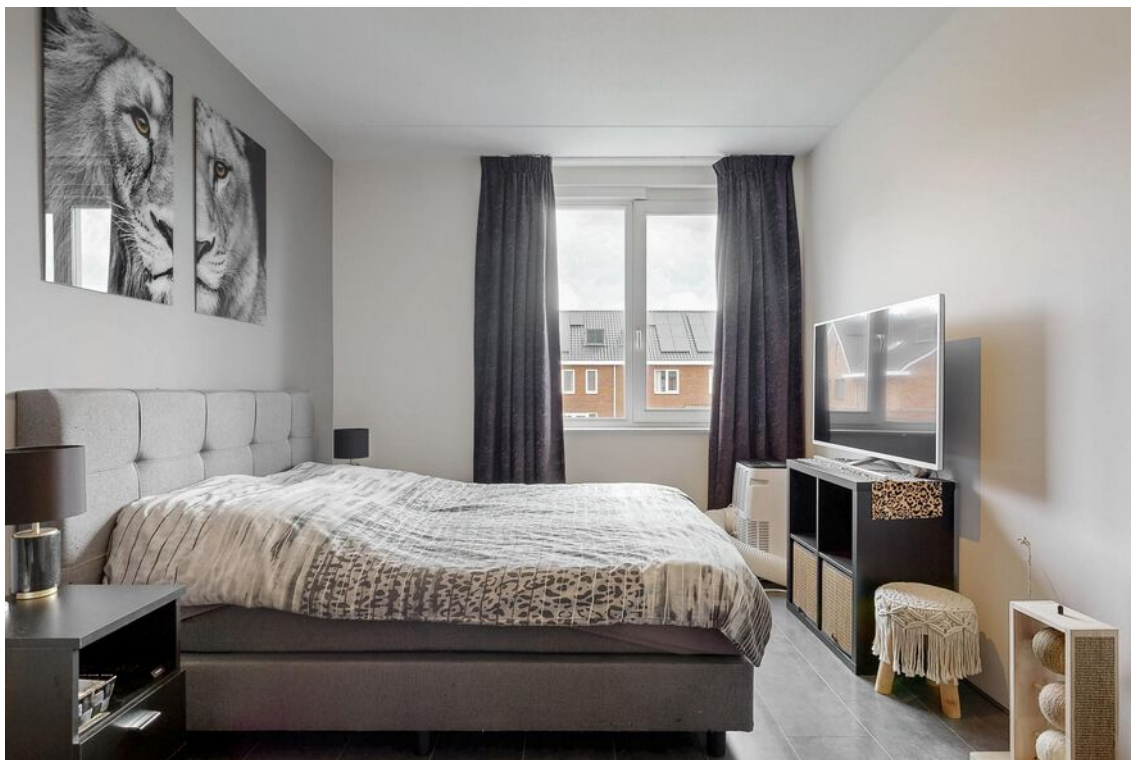

Slapen en baden op de 1e

- Drie slaapkamers met strakke PVC-vloer
- Apart toilet op deze verdieping
- Badkamer met inloopdouche en wastafel

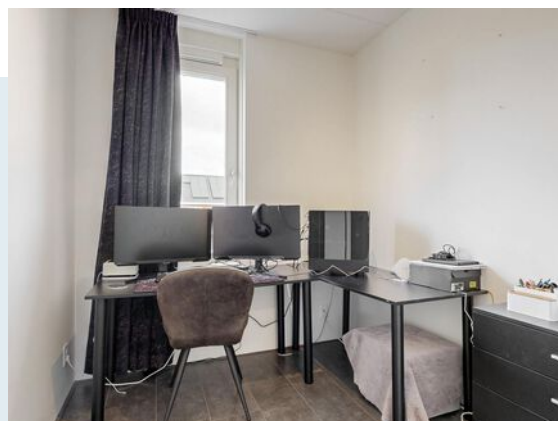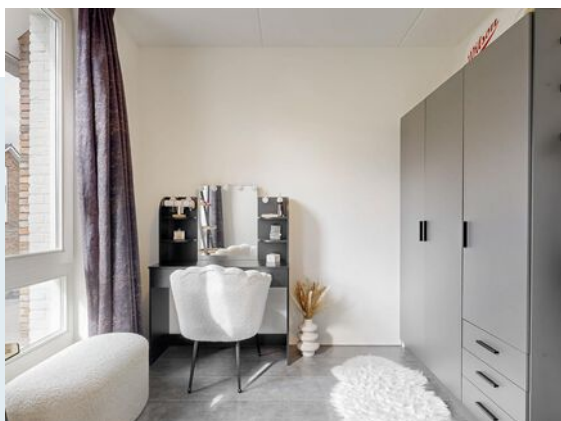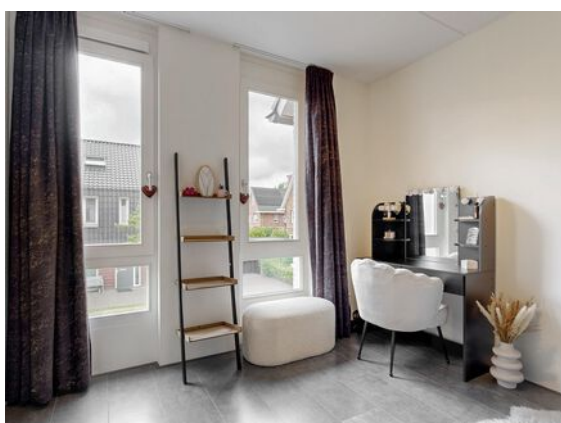







2e verdieping

- Multifunctionele ruimte met dakraam, in te richten als extra slaapkamer, werkruimte of hobbykamer
- Witgoedaansluitingen aanwezig
- Aparte installatieruimte met de technische installaties
- De woning is volledig geïsoleerd en voorzien van energielabel A met zeven zonnepanelen, een luchtwarmtepomp en elektrische boiler






Buitenleven

- Achtertuin op het noordwesten gelegen
- Vrijstaande houten berging met elektra en een achterom
- Eigen parkeerplaats op mandelig terrein (bijdrage €127,32 per jaar)



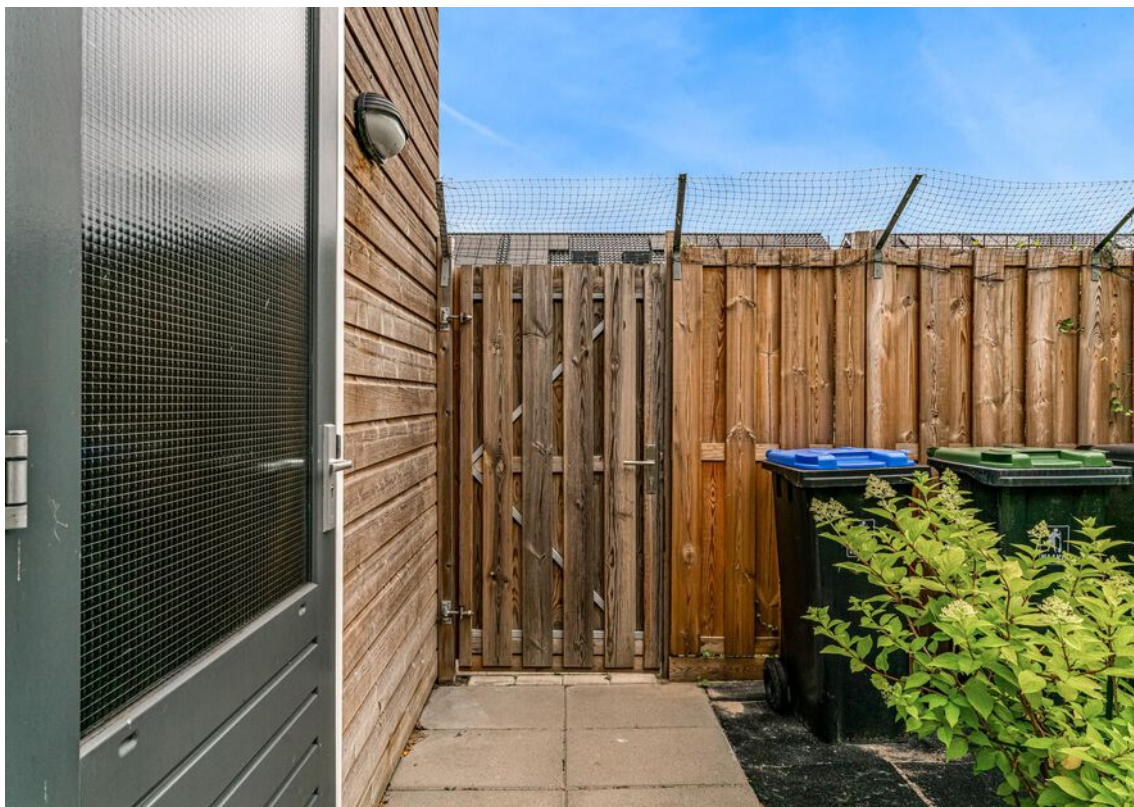





Omgeving

- Gelegen in rustige, kindvriendelijke wijk met veel groen en speeltuintjes
- Op korte afstand van het gezellige centrum van Woerden
- Diverse supermarkten, scholen, sportverenigingen en het NS-station in directe omgeving aanwezig



Kenmerken

Vraagprijs
Aanvaarding

€ 600.000 k.k.
in overleg

Bouw

Type object
Bouwjaar
Isolatievormen
Energielabel

Bestaande bouw
2020
volledig geïsoleerd
A

Oppervlaktes en inhoud

Perceeloppervlakte
Gebruiksoppervlakte wonen
Inhoud
Oppervlakte externe bergruimte
Oppervlakte gebouwgebonden buitenruimte

121 m²
135 m²
481 m³
5 m²
3 m²

Indeling

Aantal bouwlagen
Aantal kamers

3
5

Energieverbruik

Warm water
Verwarmingssysteem
Eigendom

elektrische boiler eigendom
vloerverwarming geheel, warmtepomp
ja

Tuin

Type
Ligging tuin
Achterom
Soort berging
Voorzieningen berging

achtertuin
noordwest
ja
vrijstaand hout
voorzien van elektra


Parkeergelegenheid

Soort parkeren

1 parkeerplaats op mandelig terrein, openbaar parkeren


Situatietekening

Woondromen waarmaken

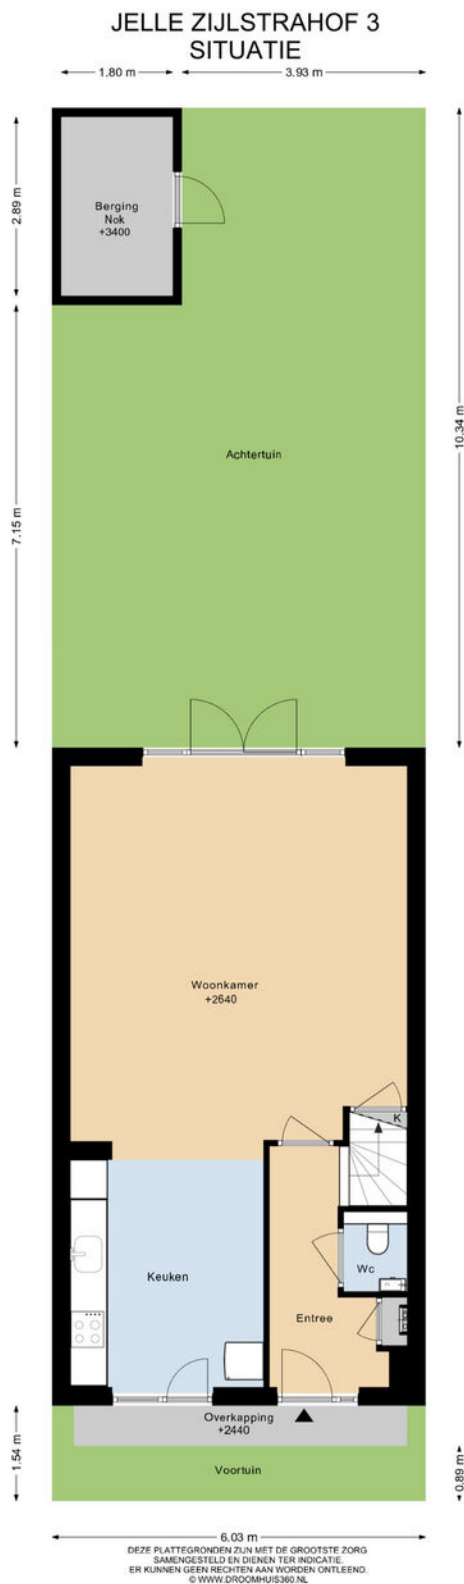

Plattegrond begane grond

Woondromen waarmaken

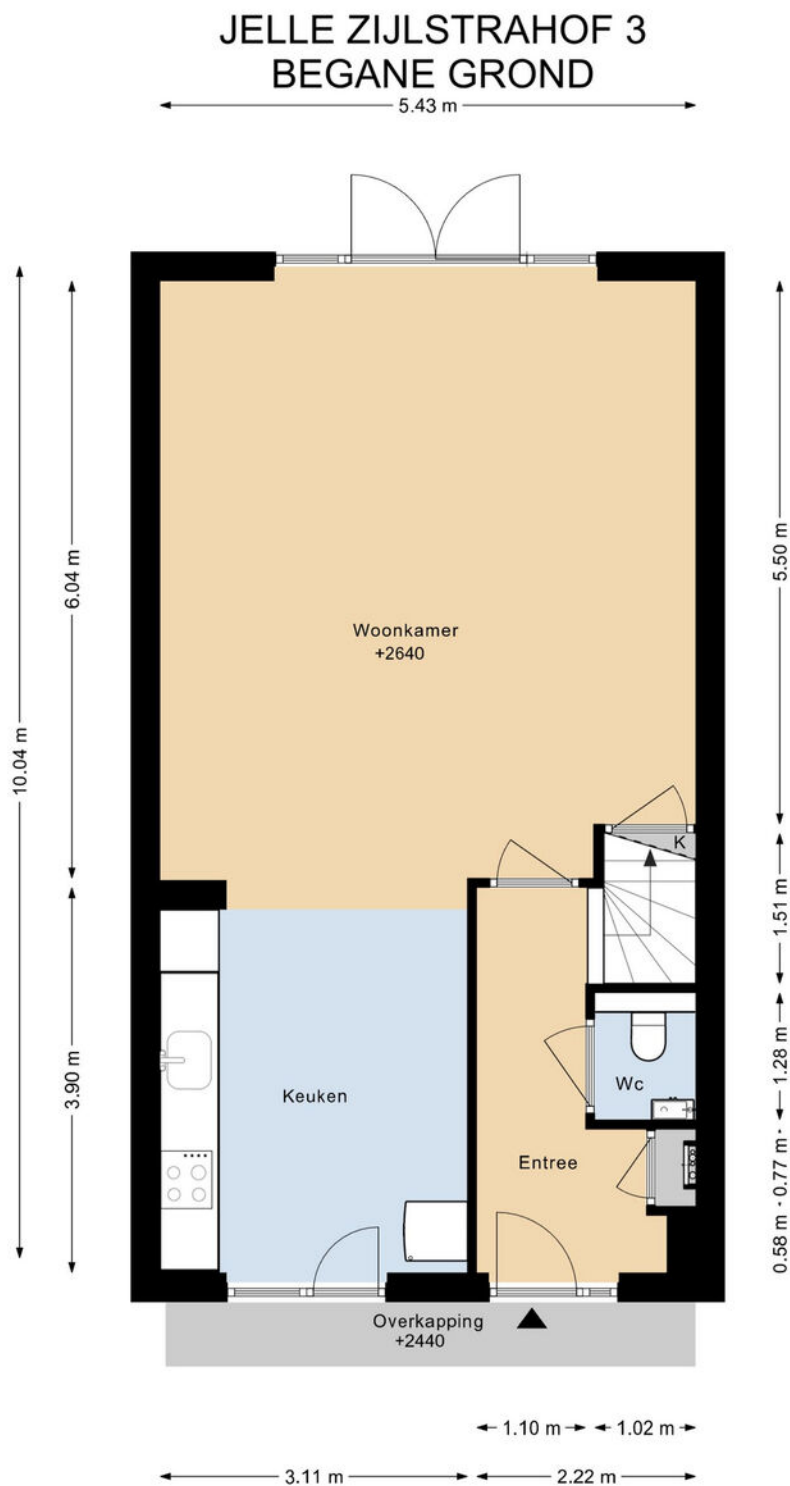


DEZE PLATTEGRONDEN ZIJN MET DE GROOTSTE ZORG
SAMENGESTELD EN DIENEN TER INDICATIE.
ER KUNNEN GEEN RECHTEN AAN WORDEN ONTLEEND.
© WWW.DROOMHUIS360.NL

De Koning makelaars

Plattegrond eerste verdieping

JELLE ZIJLSTRAHOF 3 1E VERDIEPING

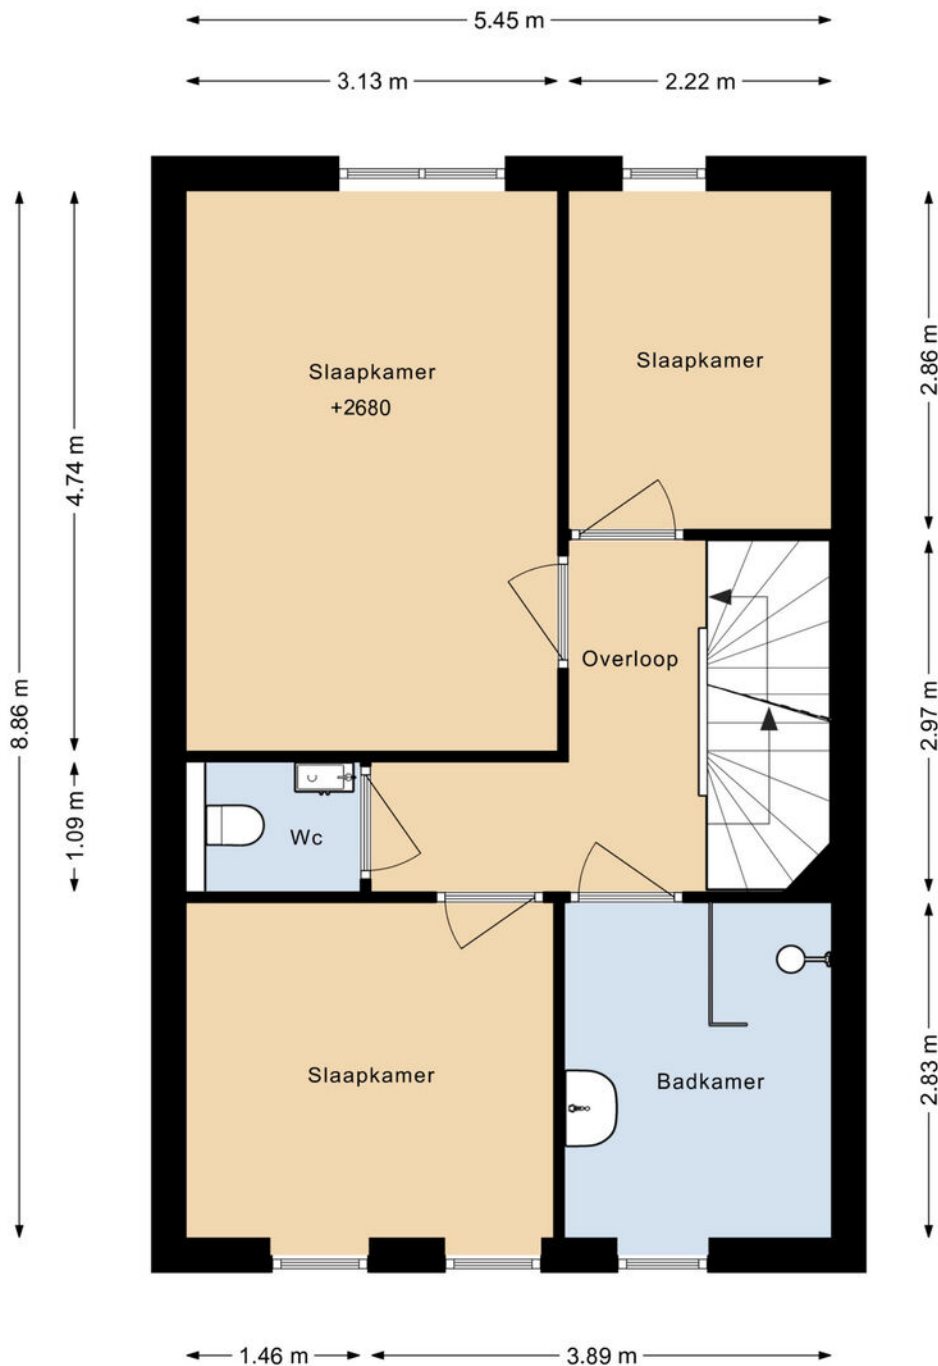


DEZE PLATTEGRONDEN ZIJN MET DE GROOTSTE ZORG
SAMENGESTELD EN DIENEN TER INDICATIE.
ER KUNNEN GEEN RECHTEN AAN WORDEN ONTLEEND.
© WWW.DROOMHUIS360.NL

Woondromen waarmaken

De Koning makelaars

Plattegrond tweede verdieping

JELLE ZIJLSTRAHOF 3 2E VERDIEPING

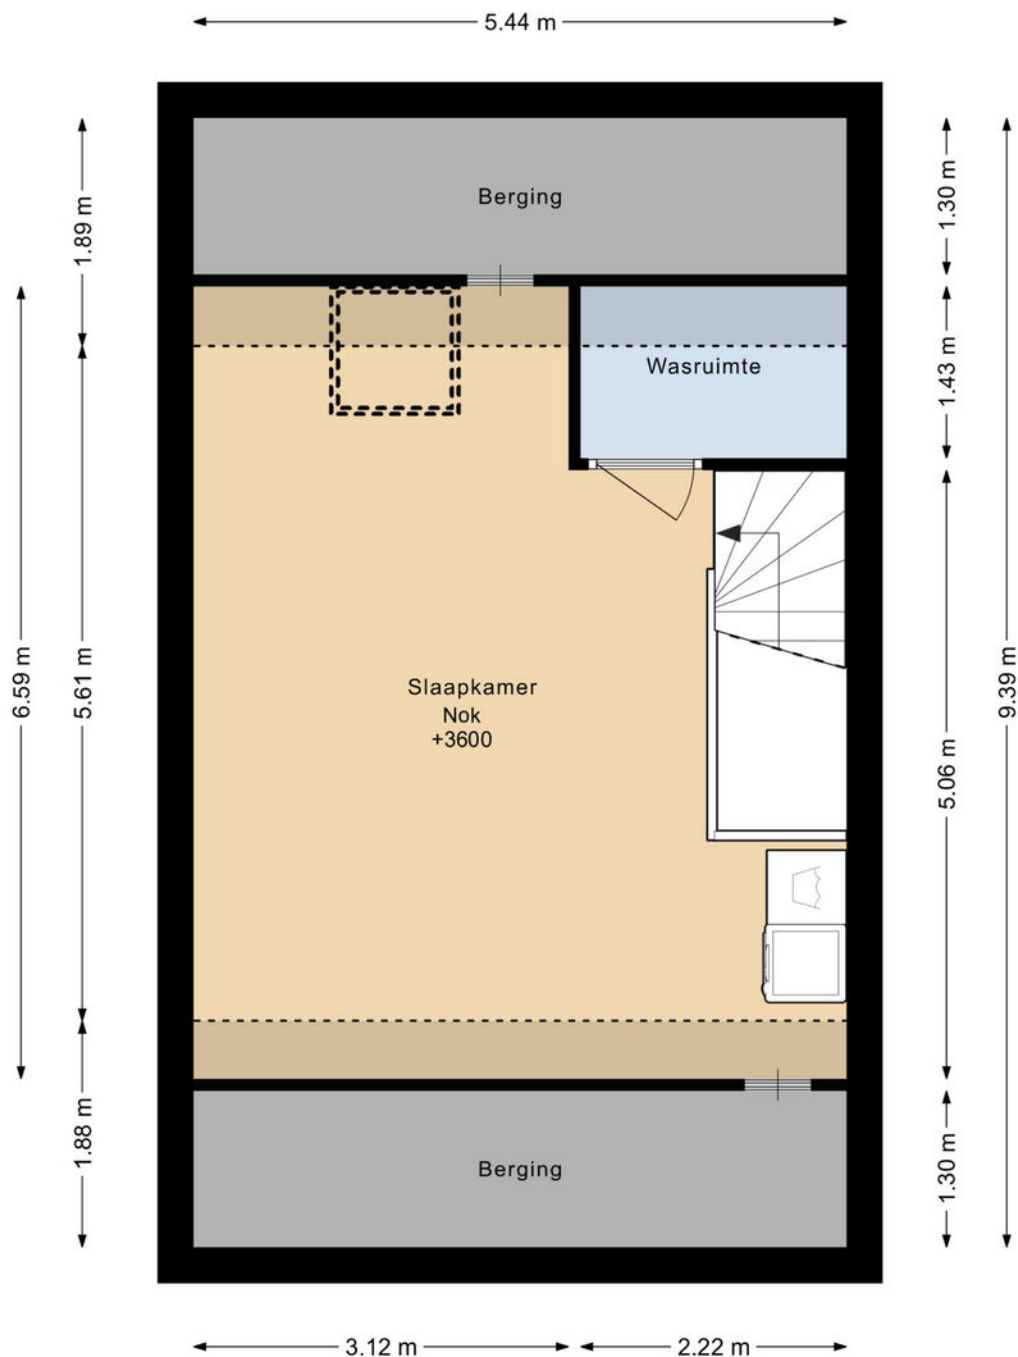


DEZE PLATTEGRONDEN ZIJN MET DE GROOTSTE ZORG
SAMENGESTELD EN DIENEN TER INDICATIE.
ER KUNNEN GEEN RECHTEN AAN WORDEN ONTLEEND.
© WWW.DROOMHUIS360.NL

Woondromen waarmaken

De Koning makelaars

JELLE ZIJLSTRAHOF 3 BERGING


← 1.80 m →

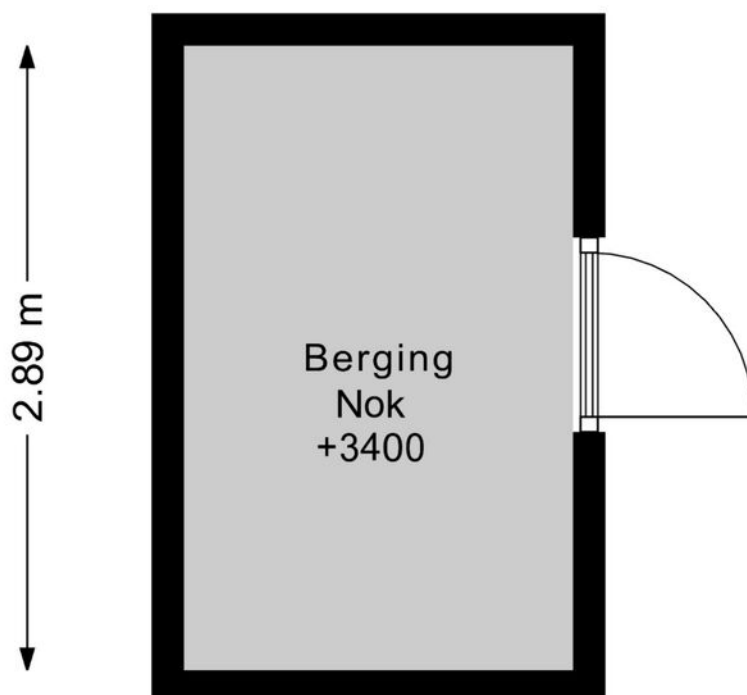

Woondromen waarmaken

DEZE PLATTEGRONDEN ZIJN MET DE GROOTSTE ZORG
SAMENGESTELD EN DIENEN TER INDICATIE.
ER KUNNEN GEEN RECHTEN AAN WORDEN ONTLEEND.
© WWW.DROOMHUIS360.NL

Kadastrale kaart

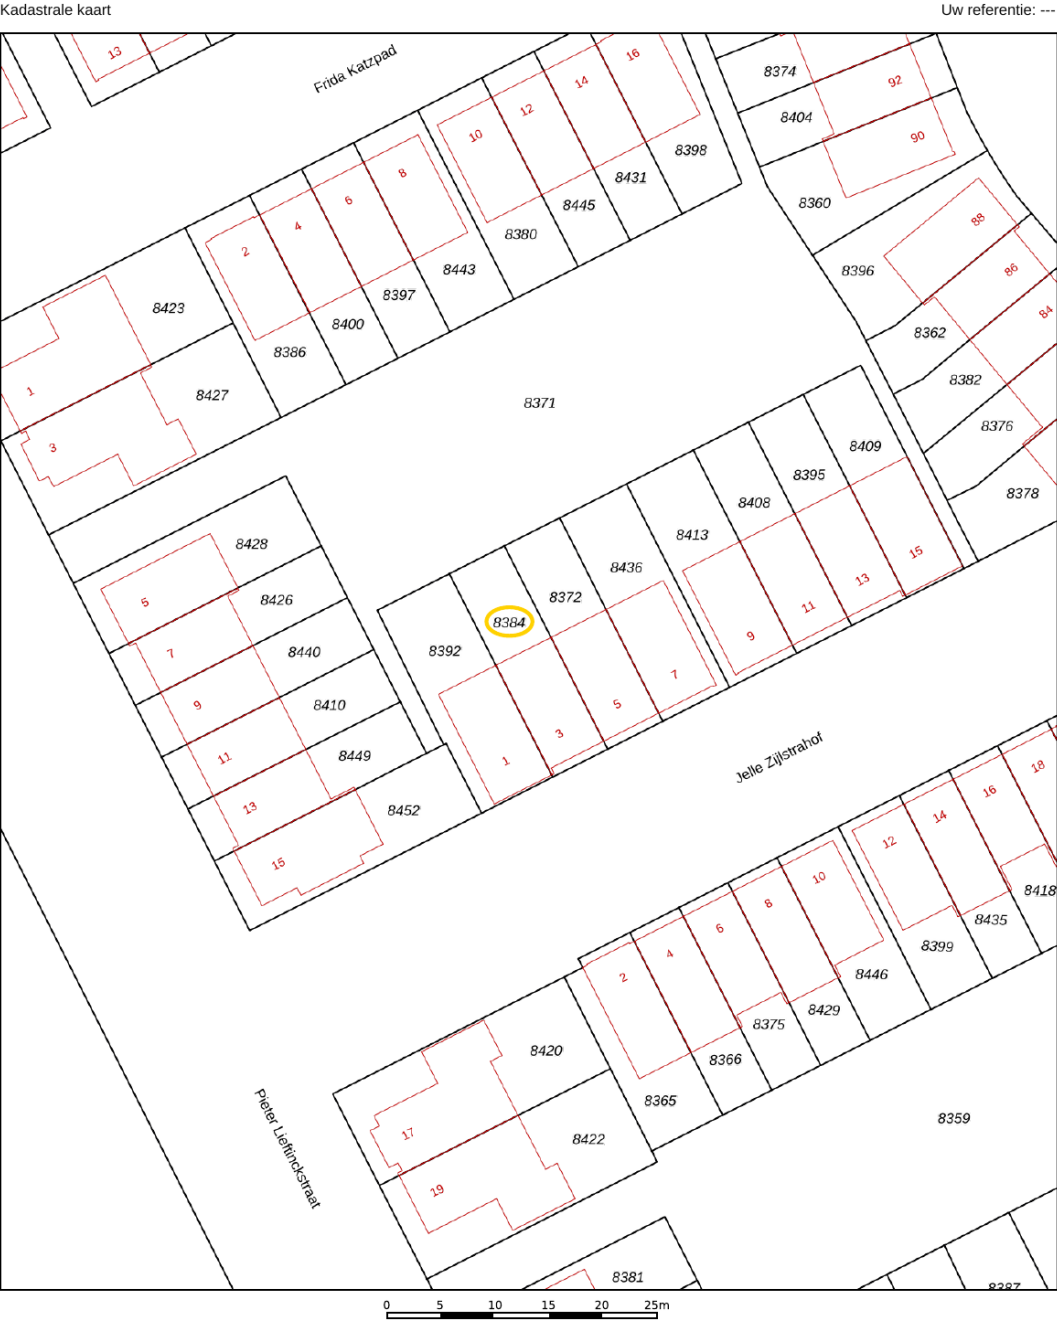

12345
25

Deze kaart is noordgericht

Perceelnummer

Huisnummer

Vastgestelde kadastrale grens

Voorlopige kadastrale grens

Administratieve kadastrale grens

Bebouwing

Voor een eensluidend uittreksel, geleverd op 3 juni 2025

De bewaarder van het kadaster en de openbare registers

Schaal 1: 500

Kadastrale gemeente

Sectie

Perceel

Woerden

A

8384

Aan dit uittreksel kunnen geen betrouwbare maten worden ontleend.

De Dienst voor het kadaster en de openbare registers behoudt zich de intellectuele eigendomsrechten voor, waaronder het auteursrecht en het databankenrecht.

kadaster



Welkom in gemeente Woerden!

Woerden: een stad met dorpse gezelligheid

Woerden is het bruisend hart van het Groene Hart. Door haar sfeervolle uitstraling en uitstekende bereikbaarheid is het een geliefde plek voor bewoners en bezoekers.

Met haar 52.000 inwoners is het een krachtige en tegelijkertijd persoonlijke gemeente. De stad kent dorpse allures en alle faciliteiten die horen bij een stad. Winkelen doet u in het stadshart, waar het uiteenlopende aanbod van winkels voor ieder wat wils biedt. Met uw nieuwe aankopen op zak, neemt u plaats op een van de zonnige terrassen, of lekker warm binnen in een van de vele horecagelegenheden die Woerden te bieden heeft.

Woerden stamt uit de Romeinse tijd. In het oude stadsdeel van Woerden zijn diverse historische en culturele elementen bewaard gebleven. De watertoren en het oude stadhuis aan de Westdam zijn gebouwd op een ravelijn en ook molen De Windhond staat nog op het oorspronkelijke bastion. Bij de bouw van Hoochwoert in het centrum van Woerden zijn diverse opgravingen gedaan, waaronder enkele romeinse schepen. Een replica van een van deze schepen wordt nu voor rondvaarten gebruikt.

Woerden: de hoofdstad van het Groene Hart! Meer informatie over het Groene Hart kunt u vinden op www.groenehart.nl.

Vijf redenen om te wonen in Woerden

- Woerden is uitstekend bereikbaar. Met de auto rijdt u zo de snelweg A12 op. Liever met de trein? Vanuit Woerden zijn er directe treinverbindingen naar Amsterdam, Utrecht, Leiden, Den Haag en Rotterdam
- Het hele jaar door worden er evenementen georganiseerd: de Woerdense vakantieweek, Graskaasdag en Nachtcultuur, Woerden heeft het!
- Er is een ruime keuze aan basisscholen en scholen voor voortgezet onderwijs, sportclubs en verenigingen.
- Woerden is het bruisend hart van het Groene Hart. Fietsen, wandelen, varen: alles kan in de nabije omgeving.
- Veel historische en culturele elementen in het oude stadscentrum zijn bewaard gebleven, dit maakt Woerden buitengewoon sfeervol.

Gemeente Woerden!

Wonen in de omgeving van Woerden

De stad Woerden wordt omringd door een drietal gezellige dorpen; Kamerik, Harmelen en Zegveld.

Kamerik

Ten noorden van Woerden ligt het gezellige dorp Kamerik. De prachtige omgeving rond het dorp leent zich perfect voor fiets- en wandeltochten. In Kamerik vindt u twee basisscholen, een bibliotheek, medische voorzieningen, cafés en restaurants en een aantal winkels. Vanaf de A2 en/of A12 heeft u een goede aanrijroute naar Kamerik. Met de auto bent u in een mum van tijd in Amsterdam of Utrecht en met de trein in Woerden of Breukelen doet u gemakkelijk Utrecht, Amsterdam of Schiphol aan.

Harmelen

Harmelen ligt aan de Oude Rijn tussen Utrecht en Woerden. Het gebied rondom Harmelen is uitermate geschikt voor fiets- en wandeltochten. De woonwijken in Harmelen zijn ruim opgezet en kennen veel groen. In het dorp zijn een groot aantal voorzieningen gecreëerd zoals basisscholen, het recreatiecentrum H2O met zwembad, diverse sportfaciliteiten, verscheidene winkels, supermarkten en horeca. Verder kent Harmelen een rijk verenigingsleven.

Door de goede ligging tussen Utrecht en Woerden is winkelen, een bezoek aan de bioscoop of genieten van een hapje en drankje op een van de gezellige terrassen snel geregeld. Met de auto op stap? Uitvalsweg A12 is dichtbij.

Zegveld

Zegveld is het kleinste dorp van de drie. Zegveld staat bekend om zijn schoonheid in de schilderachtige boerderijstrook langs De Meije. De Meije en de Nieuwkoopse plassen bieden prachtige fiets- en wandelroutes. Het dorp beschikt over voorzieningen als basisscholen, bibliotheek, medische voorzieningen, uitgaansgelegenheden en diverse winkels. Sportfaciliteiten als voetbal, tennis en fitness zijn in het dorp aanwezig.





Kent u al uw financiële kansen en mogelijkheden?

En? Is dit de woning van uw dromen? We zijn benieuwd! Of uw woondroom haalbaar is, weet u als u een helder overzicht heeft van uw financiële mogelijkheden. Want welke hypotheek past er eigenlijk het beste bij uw situatie?

Wat gebeurt er als u een nieuwe woning koopt, terwijl uw huidige woning nog niet is verkocht? Wat zijn de mogelijkheden als u nog geen vaste aanstelling heeft, of zzp-er bent? Kunnen die verbouwkosten nu wel of niet bij de hypotheek worden opgenomen, en hoe zit het ook al weer met de hypotheekrenteaftrek?

Veel vragen waar Opmaat financieel adviseur René Verlaan het antwoord op heeft. Hij staat voor u klaar om u te helpen uw financiële toekomstperspectief in kaart te brengen. Er is wellicht meer mogelijk dan u in eerste instantie denkt!

Neemt u gerust contact op met René voor een vrijblijvend adviesgesprek, vertrouwd op kantoor bij De Koning makelaars.

Haven 7, 3441 AS Woerden
T. 0348 - 488 004
info@opmaatfinancieeladviseurs.nl
www.opmaatfinancieeladviseurs.nl

Vol vertrouwen naar de toekomst

Opmaat **financieel adviseurs**



Heeft u interesse in deze woning?

Er komt heel wat kijken bij het kopen van een woning. Een aantal zaken hebben wij alvast voor u op een rij gezet. Heeft u vragen? De Koning makelaars staan voor u klaar. Aarzel niet contact met ons op te nemen, we helpen u graag.

Een bod uitbrengen

U kunt mondeling of schriftelijk een bod uitbrengen bij de makelaar. Uw bieding is bindend wanneer deze wordt geaccepteerd door de verkopende partij. Het is ook mogelijk dat uit de bieding een onderhandeling volgt.

Vaak gestelde vragen:

Ik ben de eerste geïnteresseerde. Is de makelaar verplicht als eerste met mij in onderhandeling te gaan?

Nee, dat hoeft niet. De verkoper bepaalt samen met de makelaar de verkoopprocedure. De makelaar heeft wel de verplichting u hierover te informeren.

Ik bied de vraagprijs, ben ik dan ook automatisch de koper?

Nee, nog niet. Het aanbod van een verkoper in een advertentie, internetpublicatie of verkoopbrochure is wettelijk een uitnodiging aan een koper tot het doen van een bieding. Als u een bieding wilt uitbrengen, doet u dat bij de makelaar. Hij zal uw bieding met de verkoper bespreken en daar zo snel mogelijk bij u op terug komen. Tijdens de onderhandelingen kan een andere geïnteresseerde een afwijkend (tegen)bod doen. De verkoper heeft dan de mogelijkheid om zonder opgaaf van redenen de onderhandelingen met u af te breken. Het is ook mogelijk dat de verkoper alsnog besluit over te gaan tot een inschrijvingsprocedure, bijvoorbeeld als hij meerdere biedingen tegelijk krijgt. Een aanbod gedaan voor een bepaalde termijn is, voor diegene die het aanbod heeft gedaan, onherroepelijk.

Hoe zit het met de ontbindende voorwaarden?

Wanneer u ontbindende voorwaarden wilt opnemen in de koopakte, dan moet u deze tijdens de onderhandelingen doorgeven. De verkoper moet uw voorwaarden wel willen accepteren. Een veel voorkomend voorbehoud is het verkrijgen van financiering.

Is bedenktijd en een waarborgsom altijd van toepassing?

Indien u een woning koopt om zelf te bewonen, heeft u wettelijk drie dagen bedenktijd nadat de koopakte door beide partijen is ondertekend. U kunt dan kosteloos van de koop afzien. De verkoper is aan de afspraken met u gehouden vanaf het moment dat hij de koopakte heeft getekend (schriftelijkheidsvereiste). Tot die tijd is een mondelinge overeenkomst met de verkoper niet bindend. Vaak geldt voor kopers een voorbehoud voor het verkrijgen van financiering. De overdracht van de woning zal vaak nog een paar maanden duren. Om de wederzijdse verplichtingen te waarborgen is het gebruikelijk dat u kort na het verstrijken van het voorbehoud financiering (uiterlijk een week later) een bankgarantie stelt of een waarborgsom stort van 10 procent van de koopprijs op de rekening van de notaris. Voor alle transacties waarin wij bemiddelen en als niet anders is overeengekomen, geldt deze regeling.

Waarom zou ik mijn eigen NVM-makelaar meenemen?

Het is verstandig om uw eigen NVM-makelaar mee te nemen naar de bezichtiging. Hij komt op voor uw belangen, bekijkt samen met u de woning en geeft u een waarde-advies. Daarnaast voert hij voor u op professionele wijze de onderhandelingen, en adviseert hij u over de voorbehouden van de koop. Ook bij de inspectie en overdracht staat de NVM-makelaar u terzijde.



Meer informatie?

Wij staan voor u klaar

Marije van Selm, Petra van Dodewaard, Renske Maas, Sven van Dijk, Eva Vaneman, Bert den Adel, Noa Flux en Jos Rijneveld staan voor u klaar.

Haven 7, 3441 AS Woerden

T 0348 - 488 000

E woerden@dekoningswonen.nl

W dekoningswonen.nl

f dekoningsmakelaars

@ dekoningsmakelaarswoerden

De Koning makelaars maken uw woondromen waar

We zijn benieuwd, is dit de woning van uw dromen? U heeft uw ideeën over de manier waarop u wilt wonen en leven, en welk thuis daarbij past. De Koning makelaars noemen dit woondromen. Wij zetten ons in om uw woondromen waar te maken. Vertel ons over uw plannen en ideeën. We luisteren goed naar u en samen brengen we uw woondromen in kaart.

Als we uw motivatie kennen en uw drijfveren begrijpen, kunnen wij u op de juiste manier begeleiden bij de verkoop en/of aankoop van uw huis of appartement wijzen. Welke reden u ook heeft om te verhuizen, we laten u graag zien dat er meer mogelijk is dan u wellicht in eerste instantie denkt.

Wij werken samen met Fides makelaars in Leiden. Naast bestaande bouw zijn wij ook gespecialiseerd in nieuwbouw. Deze informatie is door ons met nodige zorgvuldigheid samengesteld. Onzerzijds wordt echter geen enkele aansprakelijkheid aanvaard voor enige onvolledigheid, onjuistheid of anderszins, dan wel de gevolgen daarvan. Alle opgegeven maten en oppervlakten zijn indicatief.

© De Koning makelaars



De Koning makelaars